

ΕΡΓΟ:  
ΔΙΩΡΟΦΗ ΚΑΤΟΙΚΙΑ  
ΜΕ ΚΟΛΥΜΒΗΤΙΚΗ ΔΕΞΑΜΕΝΗ

ΘΕΣΗ:  
ΠΕΓΕΙΑ

ΣΤΑΔΙΟ ΜΕΛΕΤΗΣ :  
ΠΡΟΜΕΛΕΤΗ

ΜΕΛΕΤΗΤΕΣ ΑΡΧ/ΝΕΣ:  
ΧΡΙΣΤΙΑΝΑ ΚΑΡΑΓΙΩΡΓΗ  
ΑΡΧΙΤΕΚΤΟΝΑΣ ΕΜΠ

ΑΜ ΕΤΕΚ Α120884 | Τ +35799548292  
Ε christiana.karagiorgi@gmail.com  
Α 2| Gramμου| Αρ103| 8047| Paphos

ΜΕΛΕΤΗΤΕΣ ΣΤΑΤΙΚΩΝ

ΜΕΛΕΤΗΤΕΣ ΜΗΧΑΝ/ΚΩΝ

ΜΕΛΕΤΗΤΕΣ ΗΛ/ΚΩΝ

ΘΕΜΑ ΠΙΝΑΚΑ:  
ΚΑΤΟΨΗ ΙΣΟΓΕΙΟΥ

ΚΛΙΜΑΚΑ 1:100


ΑΡΙΘΜΟΣ ΣΧΕΔΙΟΥ

A.01

ΗΜΕΡΟΜΗΝΙΑ  
13/03/2022

ΕΜΒΑΔΟΝ ΙΣΟΓΕΙΟΥ = 152.00τμ  
ΕΜΒΑΔΟΝ ΟΡΟΦΟΥ = 100.00τμ  
ΣΥΝΟΛΙΚΗ ΔΟΜΗΣΗ = 252.00τμ

ΑΡΙΘΜΟΣ ΤΕΜΑΧΙΟΥ 230  
ΕΜΒΑΔΟΝ ΤΕΜΑΧΙΟΥ =  
623.09τμ  
Φ/ΣΧ 44 /15  
ΑΡ. ΕΓΓΡΑΦΗΣ 01 /44283  
ΣΦΜΗ Π1  
(Παραθεριστική Κατοικία)  
15% ΣΔ ΚΑΙ ΕΚ  
ΔΙΑΧΩΡΙΣΜΟΣ ΠΡΟ 1990  
ΜΕΘΙ ΣΥΝΤΕΛΕΣΤΕΣ  
ΔΟΜΗΣΗ = 60% = 372.00τμ  
ΚΑΛΥΨΗ = 35% = 218.00τμ  
2 ΟΡΟΦΟΙ  
H=8.30  
Απόσταση 3μ

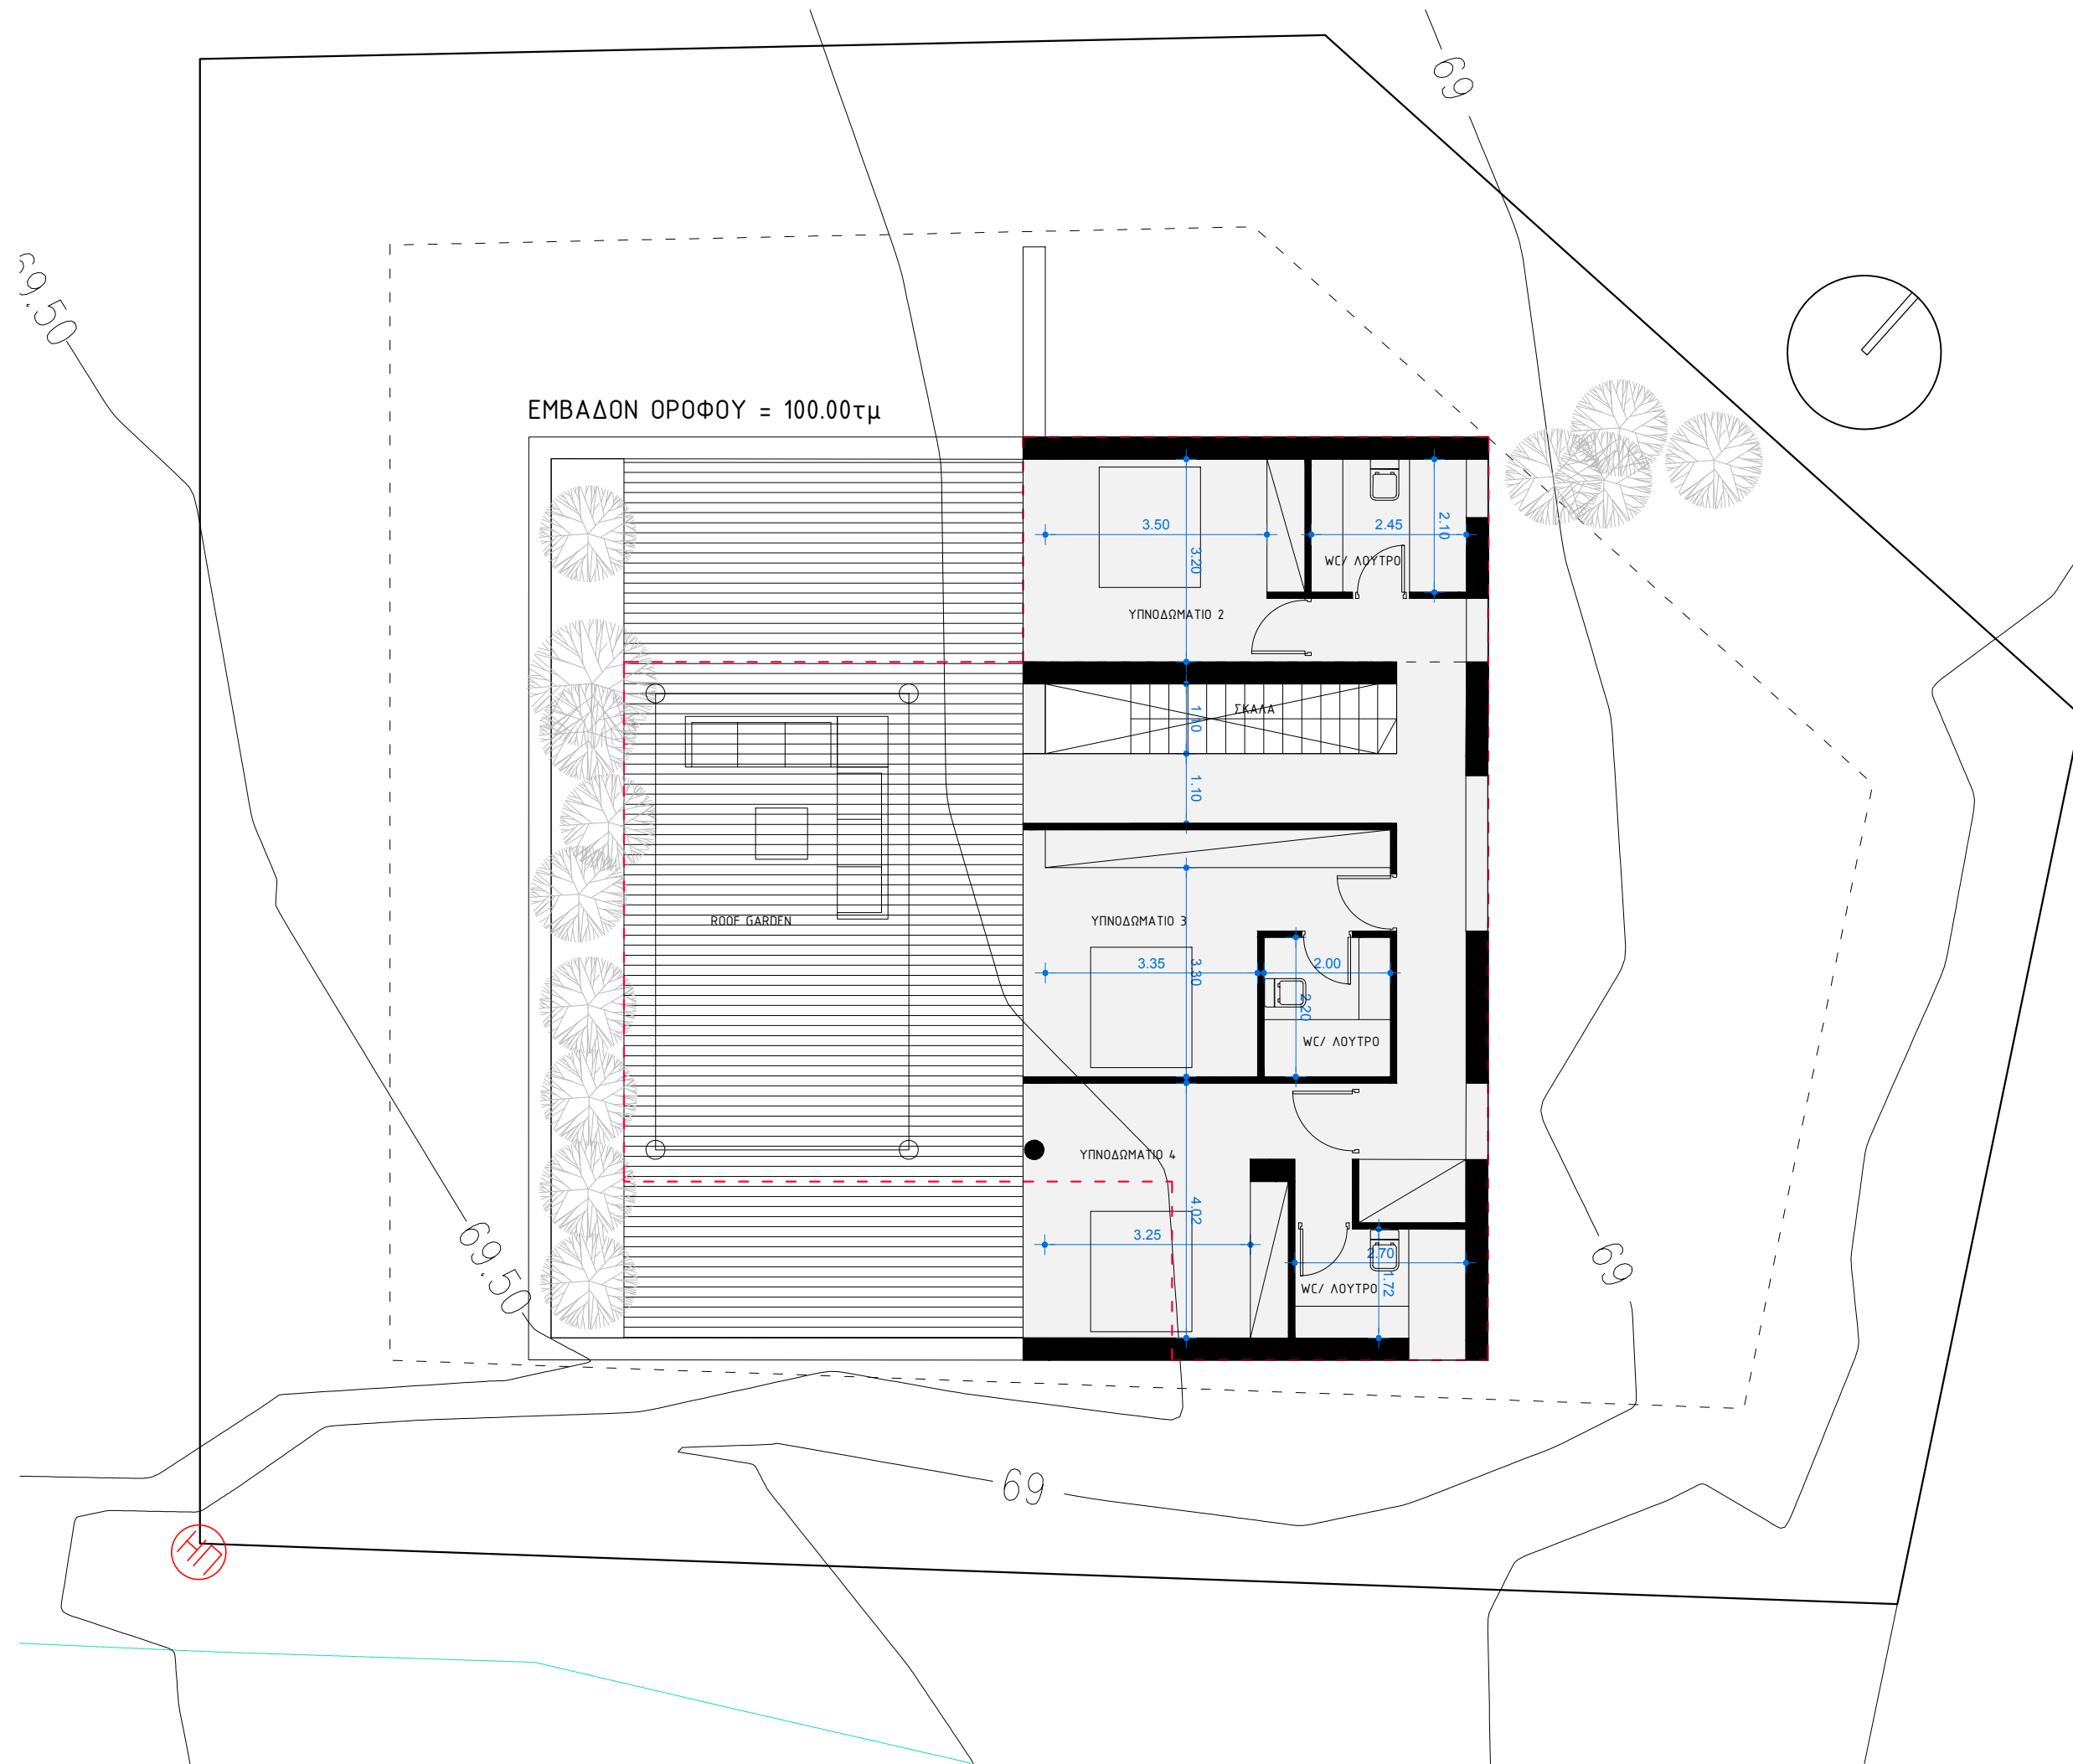

ΕΜΒΑΔΟΝ ΟΡΟΦΟΥ = 100.00τμ

ROOF GARDEN

ΥΠΝΟΔΩΜΑΤΙΟ 2

WC/ ΛΟΥΤΡΟ

ΣΚΑΛΑ

ΥΠΝΟΔΩΜΑΤΙΟ 3

WC/ ΛΟΥΤΡΟ

ΥΠΝΟΔΩΜΑΤΙΟ 4

WC/ ΛΟΥΤΡΟ

ΕΡΓΟ:  
ΔΙΩΡΟΦΗ ΚΑΤΟΙΚΙΑ  
ΜΕ ΚΟΛΥΜΒΗΤΙΚΗ ΔΕΞΑΜΕΝΗ

ΘΕΣΗ:  
ΠΕΓΕΙΑ

ΣΤΑΔΙΟ ΜΕΛΕΤΗΣ :  
ΠΡΟΜΕΛΕΤΗ

ΜΕΛΕΤΗΤΕΣ ΑΡΧ/ΝΕΣ:  
ΧΡΙΣΤΙΑΝΑ ΚΑΡΑΓΙΩΡΓΗ  
ΑΡΧΙΤΕΚΤΟΝΑΣ ΕΜΠ

ΑΜ ΕΤΕΚ Α120884 | Τ +35799548292  
Ε christiana.karagiorgi@gmail.com  
Α 2| Gramμου| Αρ103| 8047| Paphos

ΜΕΛΕΤΗΤΕΣ ΣΤΑΤΙΚΩΝ

ΜΕΛΕΤΗΤΕΣ ΜΗΧΑΝ/ΚΩΝ

ΜΕΛΕΤΗΤΕΣ ΗΛ/ΚΩΝ

ΘΕΜΑ ΠΙΝΑΚΑ:  
ΚΑΤΟΨΗ ΟΡΟΦΟΥ

ΚΛΙΜΑΚΑ 1: 100

ΑΡΙΘΜΟΣ ΣΧΕΔΙΟΥ

A.02

ΗΜΕΡΟΜΗΝΙΑ  
13/03/2022

ΕΡΓΟ:  
ΔΙΩΡΟΦΗ ΚΑΤΟΙΚΙΑ  
ΜΕ ΚΟΛΥΜΒΗΤΙΚΗ ΔΕΞΑΜΕΝΗ

ΘΕΣΗ:  
ΠΕΓΕΙΑ

ΣΤΑΔΙΟ ΜΕΛΕΤΗΣ :  
ΠΡΟΜΕΛΕΤΗ

ΜΕΛΕΤΗΤΕΣ ΑΡΧ/ΝΕΣ:  
ΧΡΙΣΤΙΑΝΑ ΚΑΡΑΓΙΩΡΓΗ  
ΑΡΧΙΤΕΚΤΟΝΑΣ ΕΜΠ

ΑΜ ΕΤΕΚ Α120884 | Τ +35799548292  
Ε christiana.karagiorgi@gmail.com  
Α 2| Γραμμου| Αρ103| 8047| Paphos

ΜΕΛΕΤΗΤΕΣ ΣΤΑΤΙΚΩΝ

ΜΕΛΕΤΗΤΕΣ ΜΗΧΑΝ/ΚΩΝ

ΜΕΛΕΤΗΤΕΣ ΗΛ/ΚΩΝ



ΘΕΜΑ ΠΙΝΑΚΑ:  
ΟΥΦΕΙΣ


ΚΛΙΜΑΚΑ 1:100

ΑΡΙΘΜΟΣ ΣΧΕΔΙΟΥ

A.04

ΗΜΕΡΟΜΗΝΙΑ  
14/04/2022

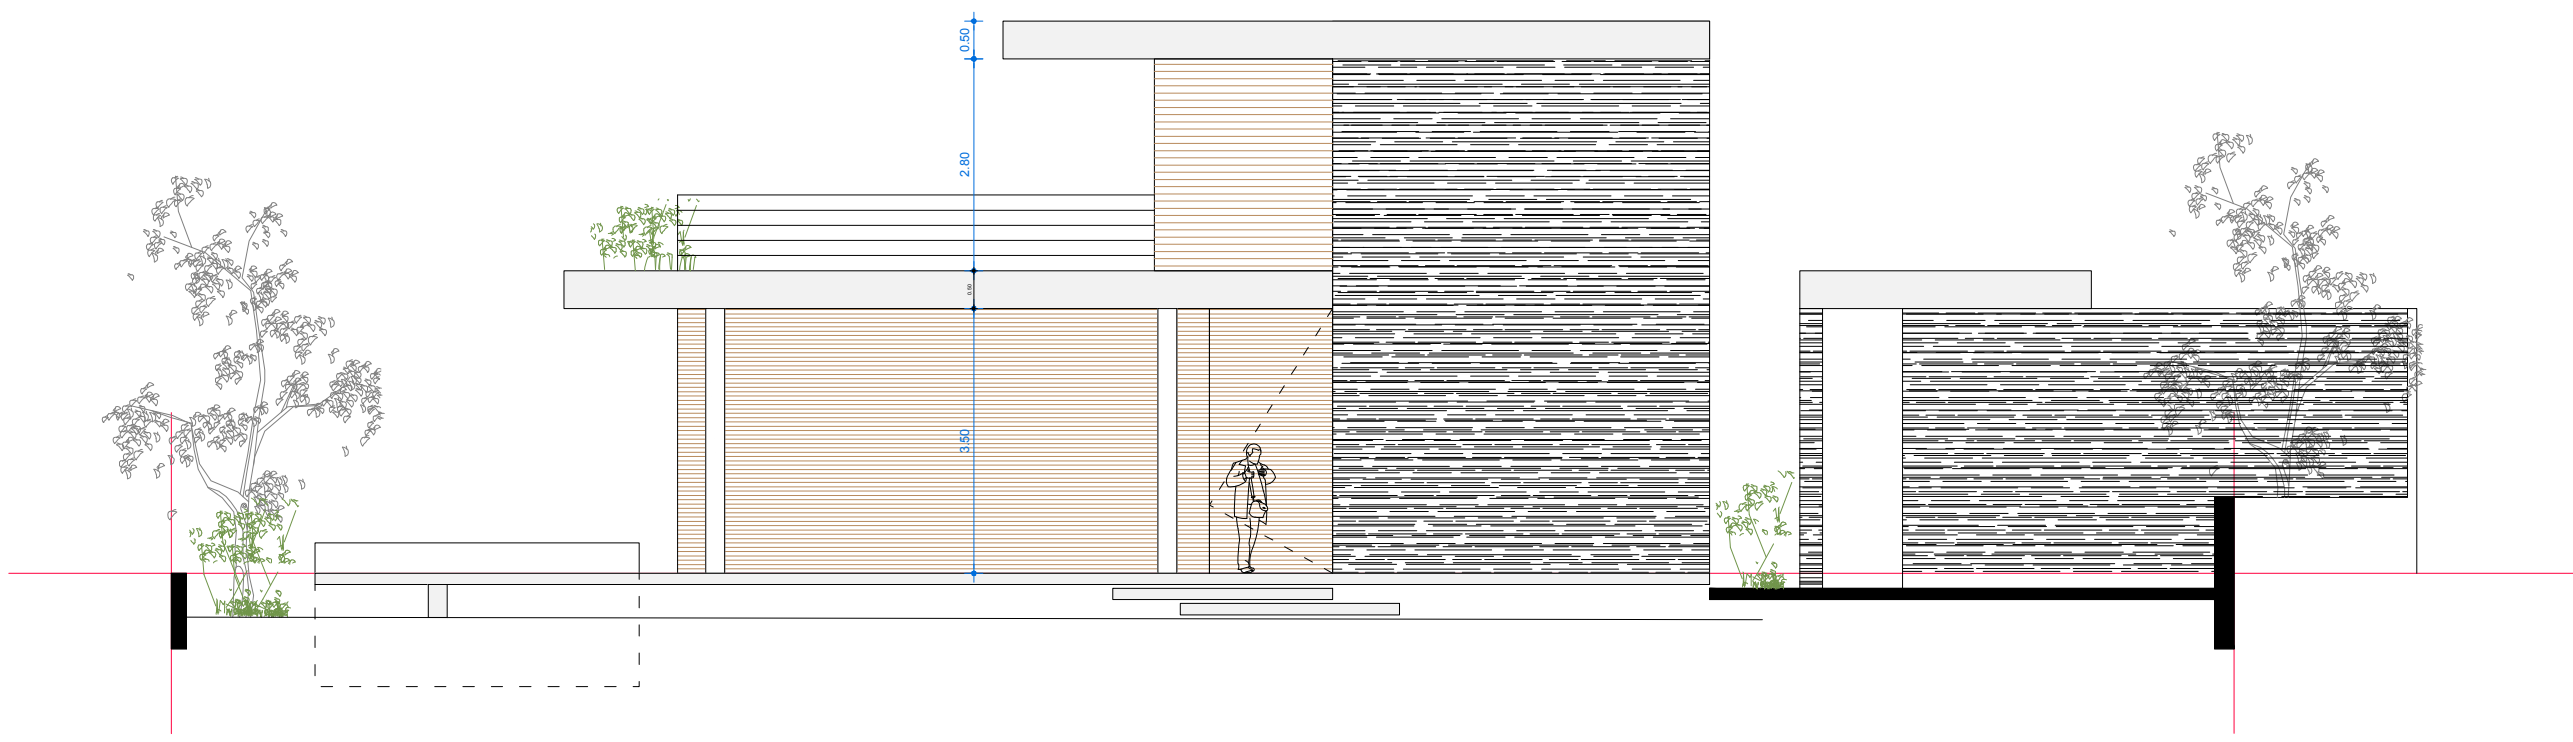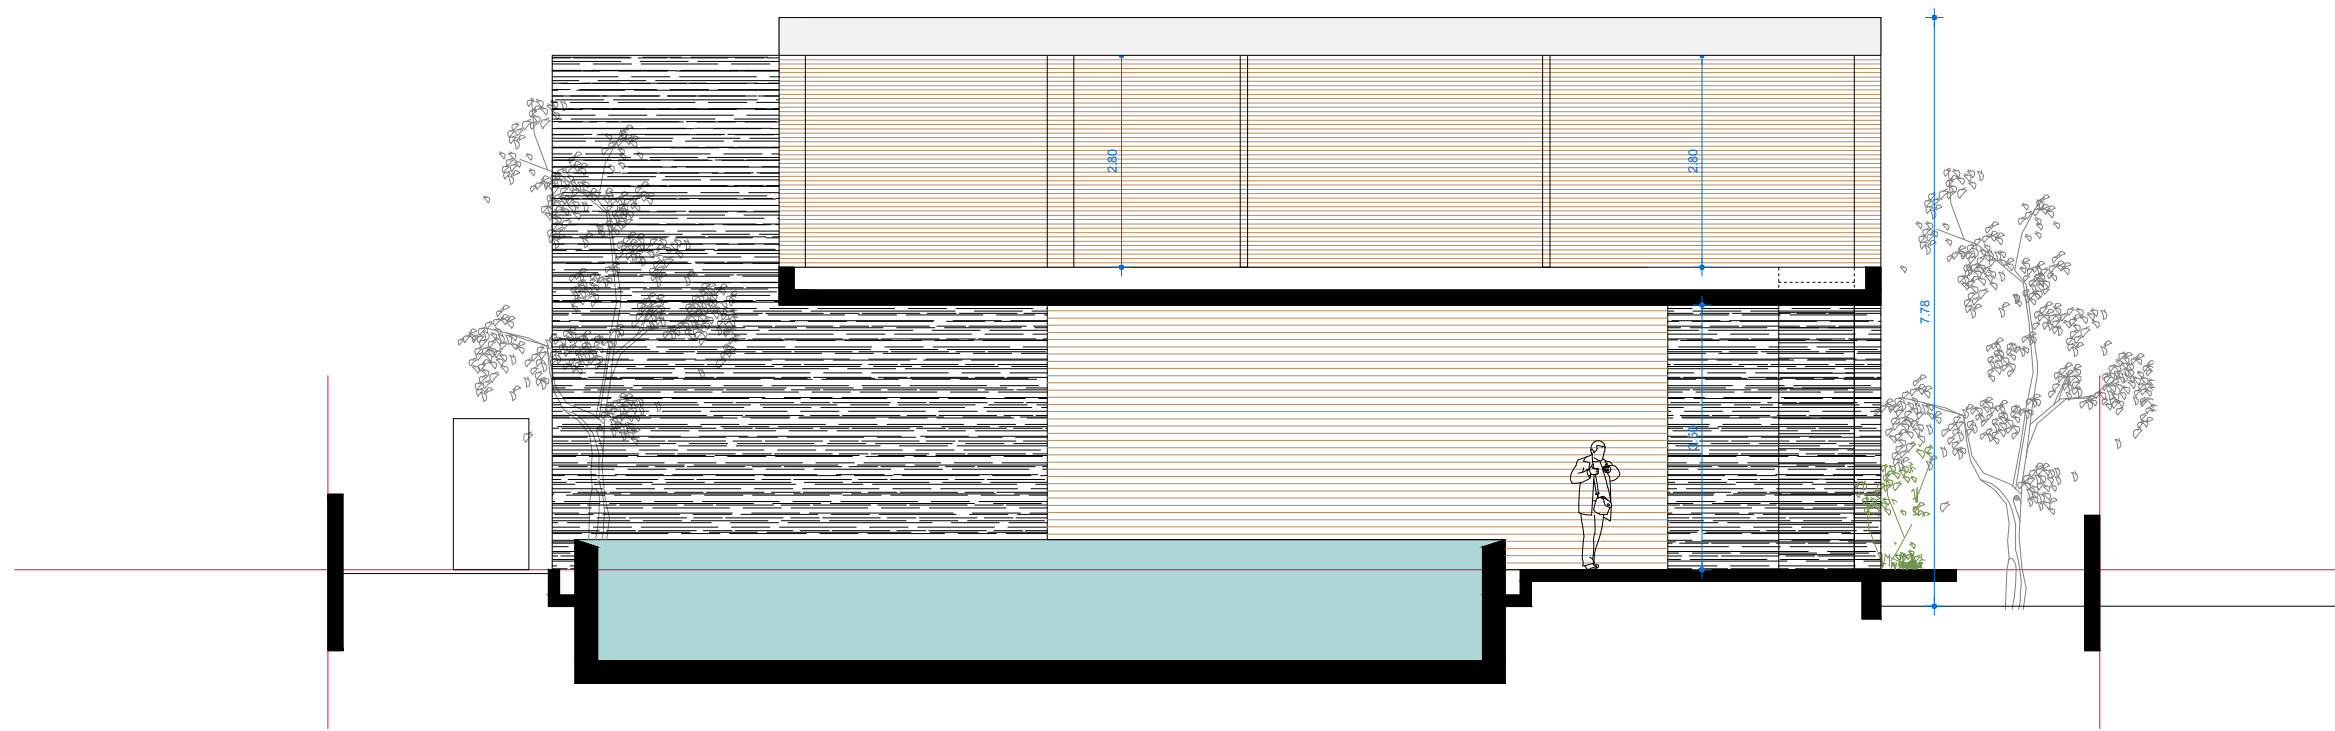

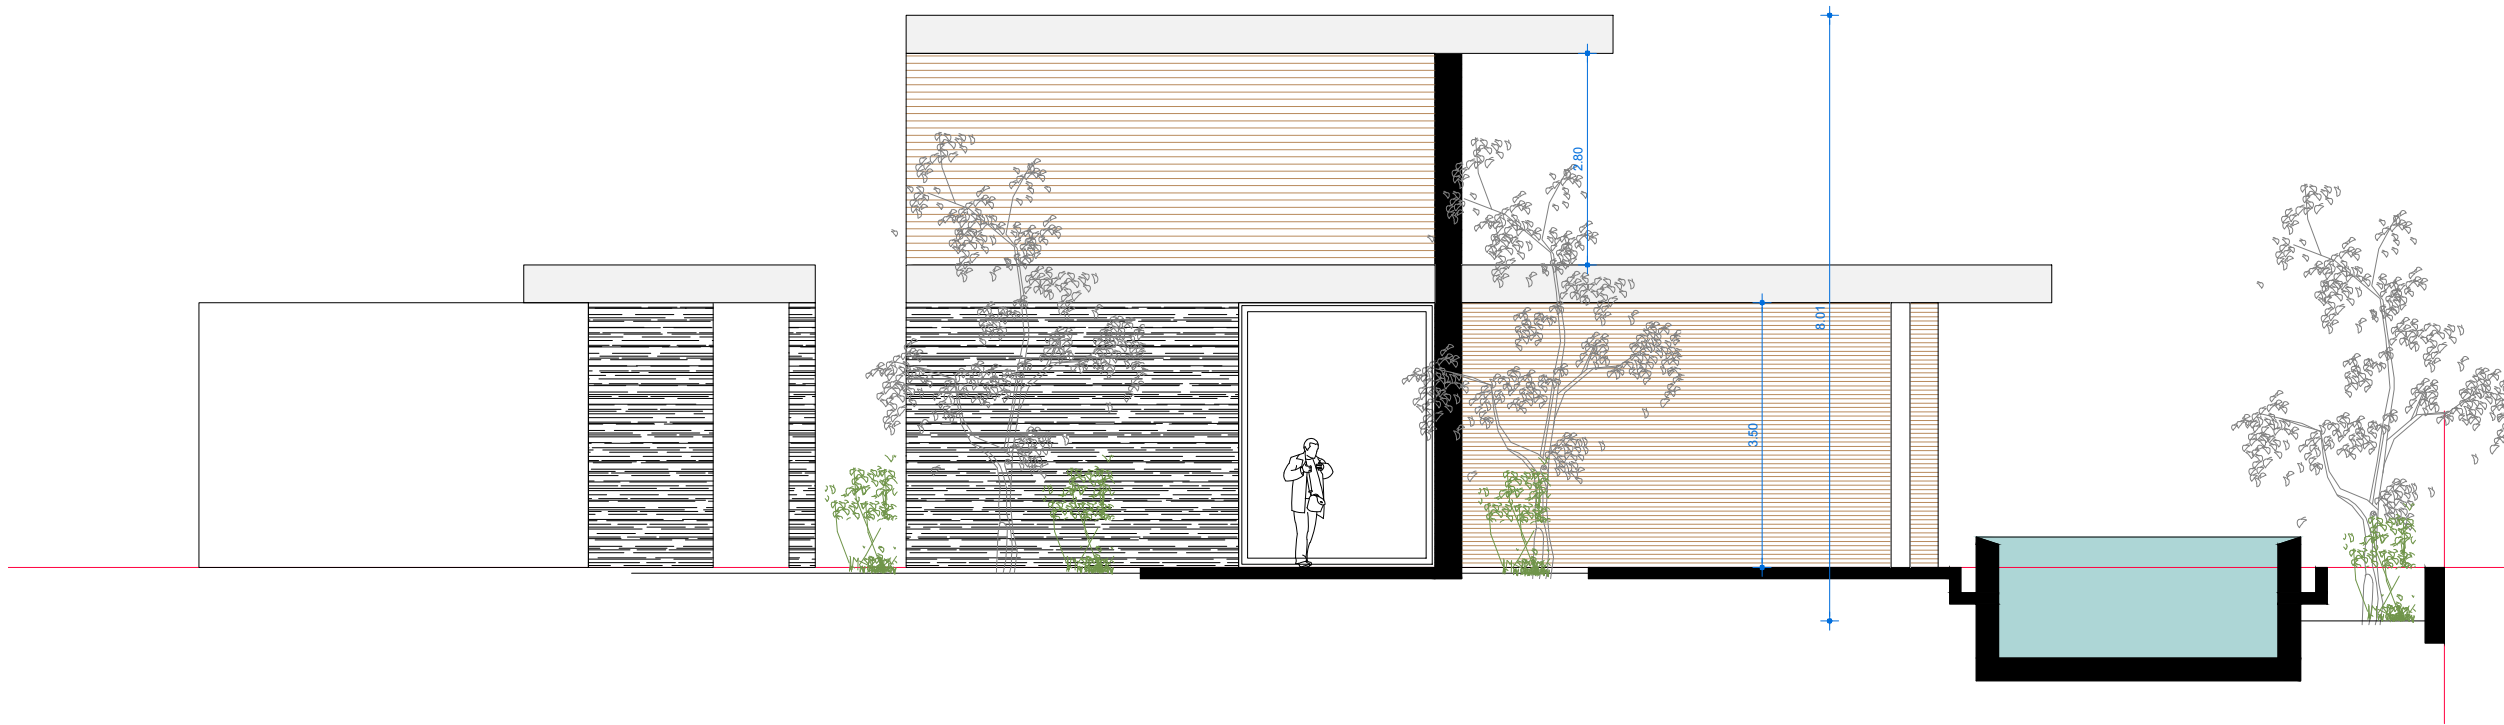

ΕΡΓΟ:  
ΔΙΩΡΟΦΗ ΚΑΤΟΙΚΙΑ  
ΜΕ ΚΟΛΥΜΒΗΤΙΚΗ ΔΕΞΑΜΕΝΗ

ΘΕΣΗ:  
ΠΕΓΕΙΑ

ΣΤΑΔΙΟ ΜΕΛΕΤΗΣ :  
ΠΡΟΜΕΛΕΤΗ

ΜΕΛΕΤΗΤΕΣ ΑΡΧ/ΝΕΣ:  
ΧΡΙΣΤΙΑΝΑ ΚΑΡΑΓΙΩΡΓΗ  
ΑΡΧΙΤΕΚΤΟΝΑΣ ΕΜΠ

ΑΜ ΕΤΕΚ Α120884 | Τ +35799548292  
Ε christiana.karagiorgi@gmail.com  
Α 2| Grammu| Αρ103| 8047| Paphos

ΜΕΛΕΤΗΤΕΣ ΣΤΑΤΙΚΩΝ

ΜΕΛΕΤΗΤΕΣ ΜΗΧΑΝ/ΚΩΝ

ΜΕΛΕΤΗΤΕΣ ΗΛ/ΚΩΝ

ΘΕΜΑ ΠΙΝΑΚΑ:  
ΟΥΕΙΣ

ΚΛΙΜΑΚΑ 1:100

ΑΡΙΘΜΟΣ ΣΧΕΔΙΟΥ

A.05

ΗΜΕΡΟΜΗΝΙΑ  
14/04/2022