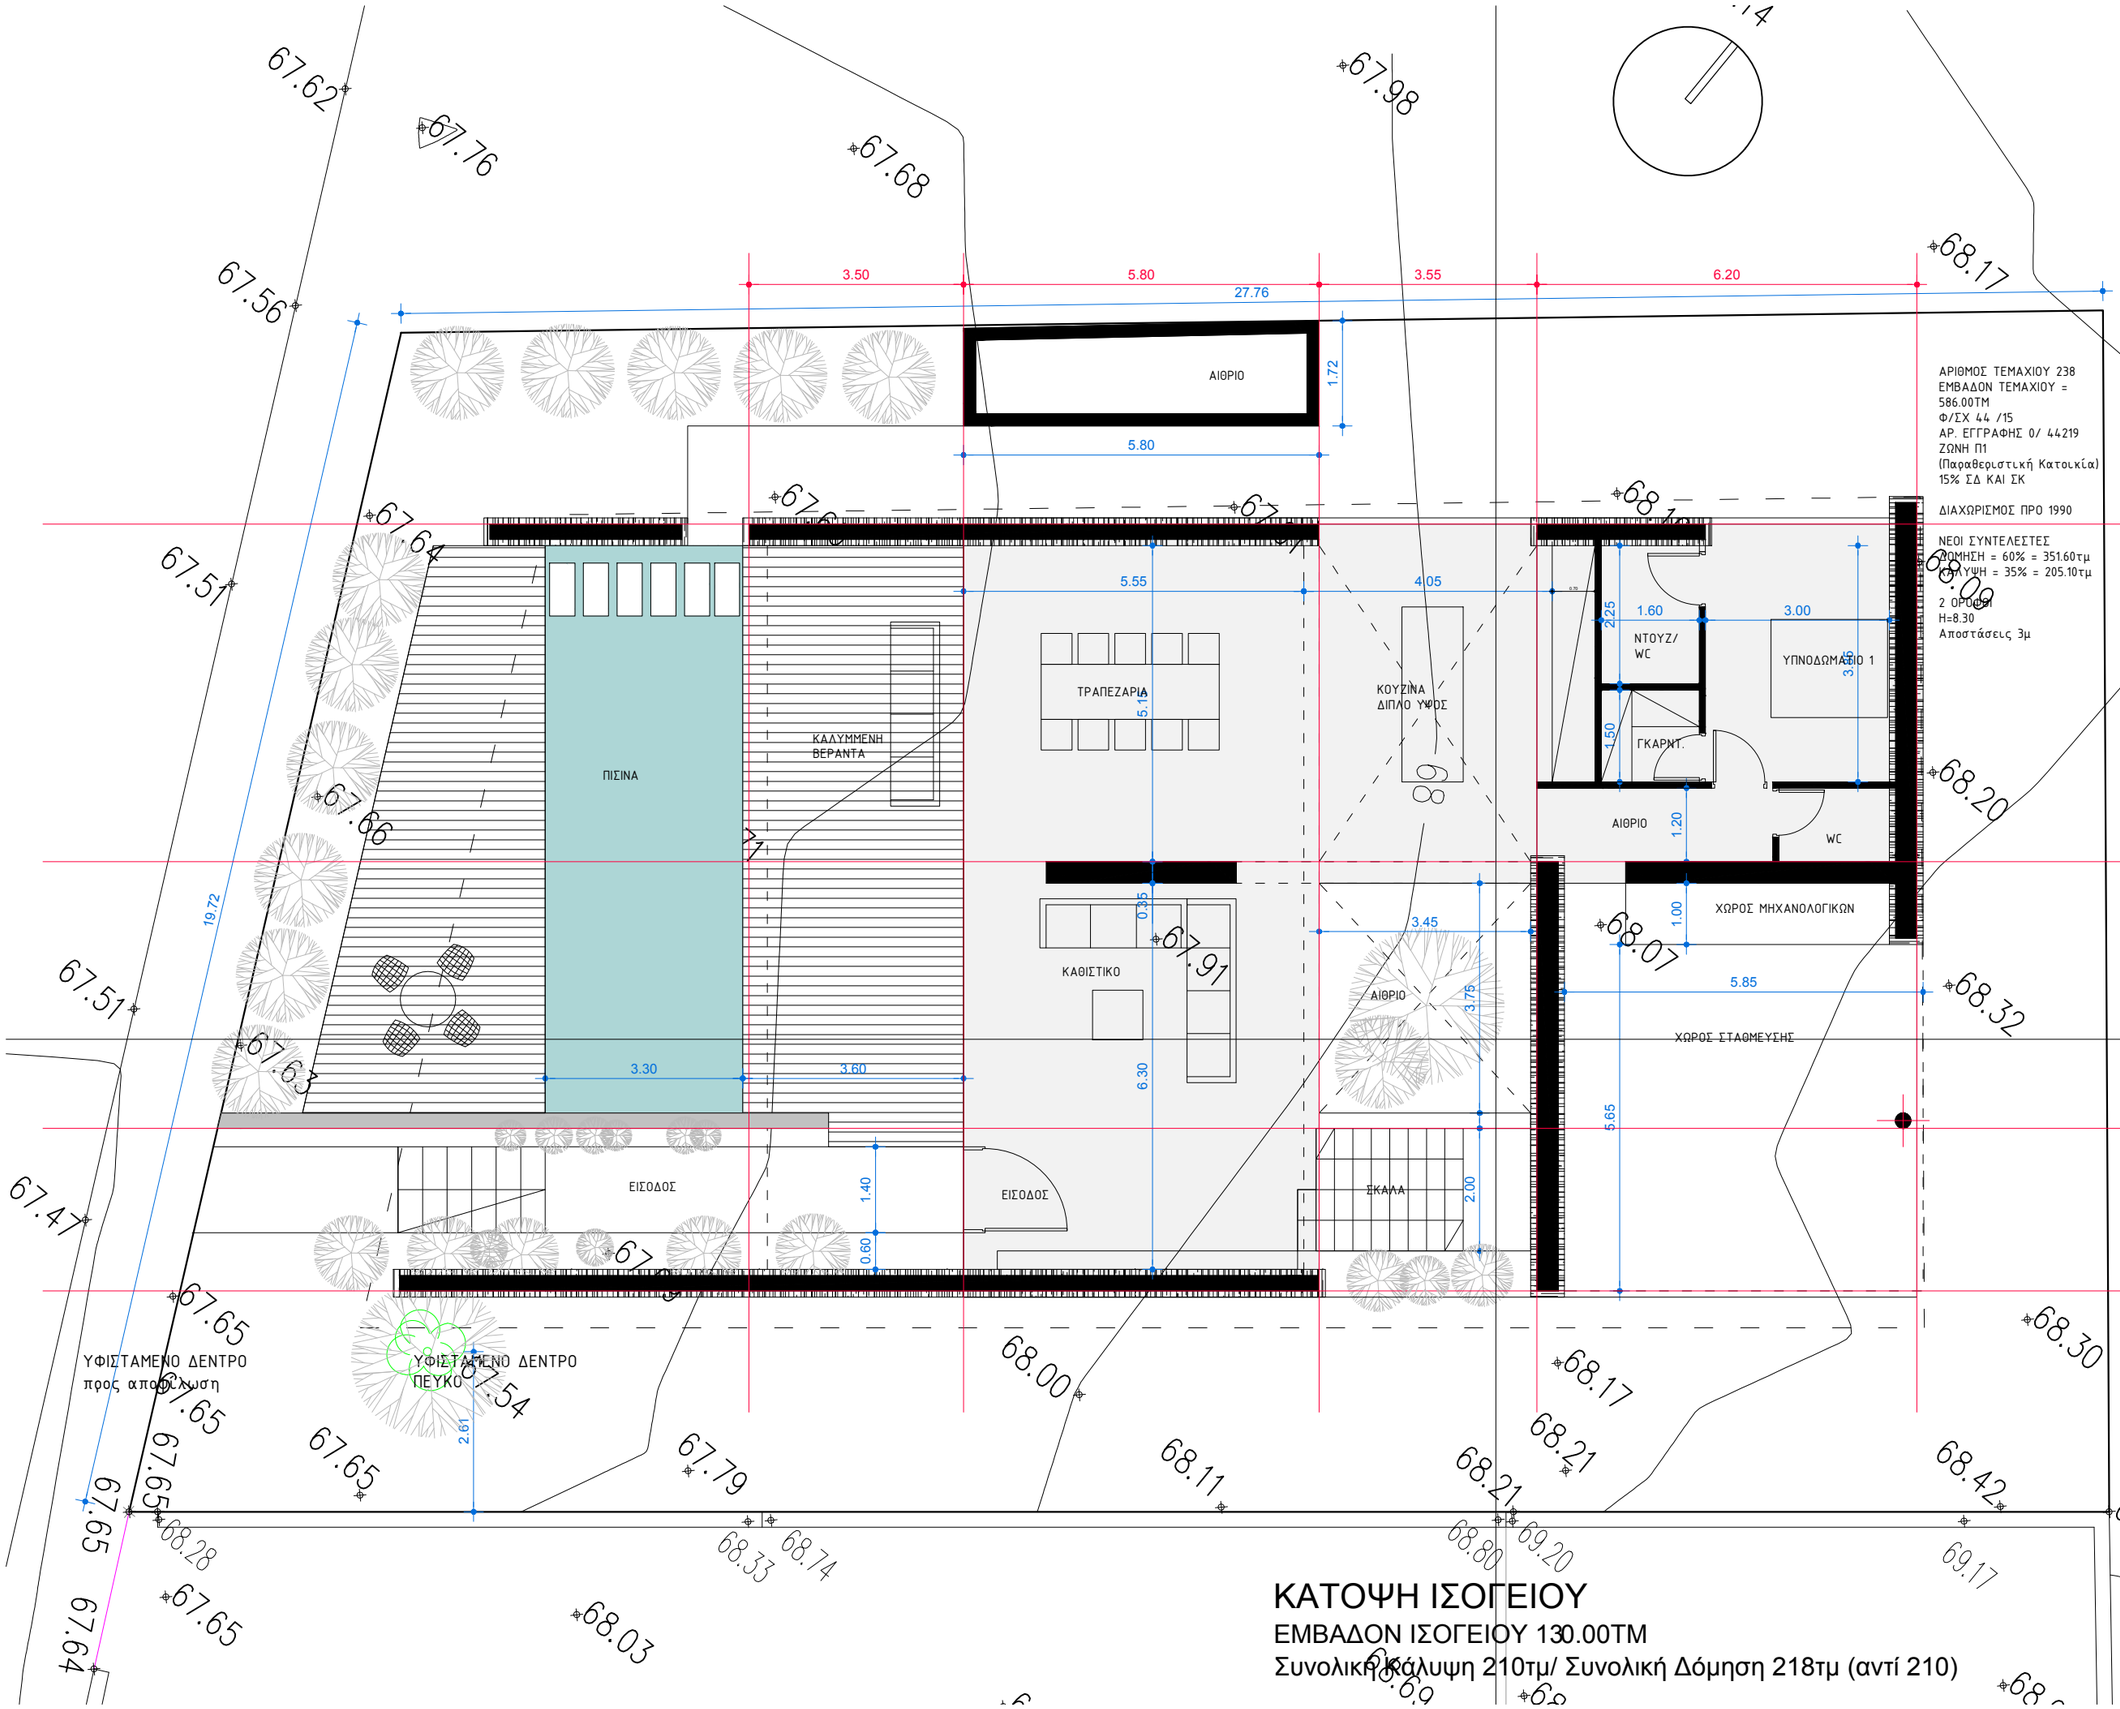

ΑΡΙΘΜΟΣ ΤΕΜΑΧΙΟΥ 238
ΕΜΒΑΔΟΝ ΤΕΜΑΧΙΟΥ = 586.00ΤΜ
Φ/ΣΧ 44 /15
ΑΡ. ΕΓΓΡΑΦΗΣ 0/ 44219
ΖΩΝΗ Π1
(Παραθεριστική Κατοικία)
15% ΣΔ ΚΑΙ ΣΚ

ΔΙΑΧΩΡΙΣΜΟΣ ΠΡΟ 1990

ΝΕΟΙ ΣΥΝΤΕΛΕΣΤΕΣ
ΔΟΜΗΣΗ = 60% = 351.60τμ
ΚΑΛΥΨΗ = 35% = 205.10τμ

2 ΟΡΟΦΟΙ
Η=8.30
Αποστάσεις 3μ

ΚΑΤΟΨΗ ΙΣΟΓΕΙΟΥ

ΕΜΒΑΔΟΝ ΙΣΟΓΕΙΟΥ 130.00ΤΜ
Συνολική Κάλυψη 210τμ/ Συνολική Δόμηση 218τμ (αντί 210)

ΕΡΓΟ:

ΔΙΩΡΟΦΗ ΚΑΤΟΙΚΙΑ
ΜΕ ΚΟΛΥΜΒΗΤΙΚΗ ΔΕΞΑΜΕΝΗ

ΘΕΣΗ:

ΠΕΓΕΙΑ

ΣΤΑΔΙΟ ΜΕΛΕΤΗΣ :

ΠΡΟΜΕΛΕΤΗ

ΜΕΛΕΤΗΤΕΣ ΑΡΧ/ΝΕΣ:

ΧΡΙΣΤΙΑΝΑ ΚΑΡΑΓΙΩΡΓΗ

ΑΡΧΙΤΕΚΤΟΝΑΣ ΕΜΠ

ΑΜ ΕΤΕΚ Α120884 | Τ +35799548292
Ε christiana.karagiorgi@gmail.com
Α 2| Grammou| Ap103| 8047| Paphos

ΜΕΛΕΤΗΤΕΣ ΣΤΑΤΙΚΩΝ

ΜΕΛΕΤΗΤΕΣ ΜΗΧΑΝ/ΚΩΝ

ΜΕΛΕΤΗΤΕΣ ΗΛ/ΚΩΝ

ΘΕΜΑ ΠΙΝΑΚΑ:

ΚΑΤΟΨΗ ΙΣΟΓΕΙΟΥ

ΚΛΙΜΑΚΑ 1:100

ΑΡΙΘΜΟΣ ΣΧΕΔΙΟΥ

A.01

ΗΜΕΡΟΜΗΝΙΑ
10/04/2022

ΕΡΓΟ:

ΔΙΩΡΟΦΗ ΚΑΤΟΙΚΙΑ
ΜΕ ΚΟΛΥΜΒΗΤΙΚΗ ΔΕΞΑΜΕΝΗ

ΘΕΣΗ:

ΠΕΓΕΙΑ

ΣΤΑΔΙΟ ΜΕΛΕΤΗΣ :

ΠΡΟΜΕΛΕΤΗ

ΜΕΛΕΤΗΤΕΣ ΑΡΧ/ΝΕΣ:

ΧΡΙΣΤΙΑΝΑ ΚΑΡΑΓΙΩΡΓΗ

ΑΡΧΙΤΕΚΤΟΝΑΣ ΕΜΠ

ΑΜ ΕΤΕΚ Α120884 | Τ +35799548292
Ε christiana.karagiorgi@gmail.com
Α 2| Grammou| Ap103| 8047| Paphos

ΜΕΛΕΤΗΤΕΣ ΣΤΑΤΙΚΩΝ

ΜΕΛΕΤΗΤΕΣ ΜΗΧΑΝ/ΚΩΝ

ΜΕΛΕΤΗΤΕΣ ΗΛ/ΚΩΝ

ΘΕΜΑ ΠΙΝΑΚΑ:

ΚΑΤΟΨΗ ΟΡΟΦΟΥ

ΚΛΙΜΑΚΑ 1:100

ΑΡΙΘΜΟΣ ΣΧΕΔΙΟΥ

A.02

ΗΜΕΡΟΜΗΝΙΑ
10/04/2022

ΚΑΤΟΨΗ ΟΡΟΦΟΥ

ΕΜΒΑΔΟΝ ΟΡΟΦΟΥ 88.00ΤΜ

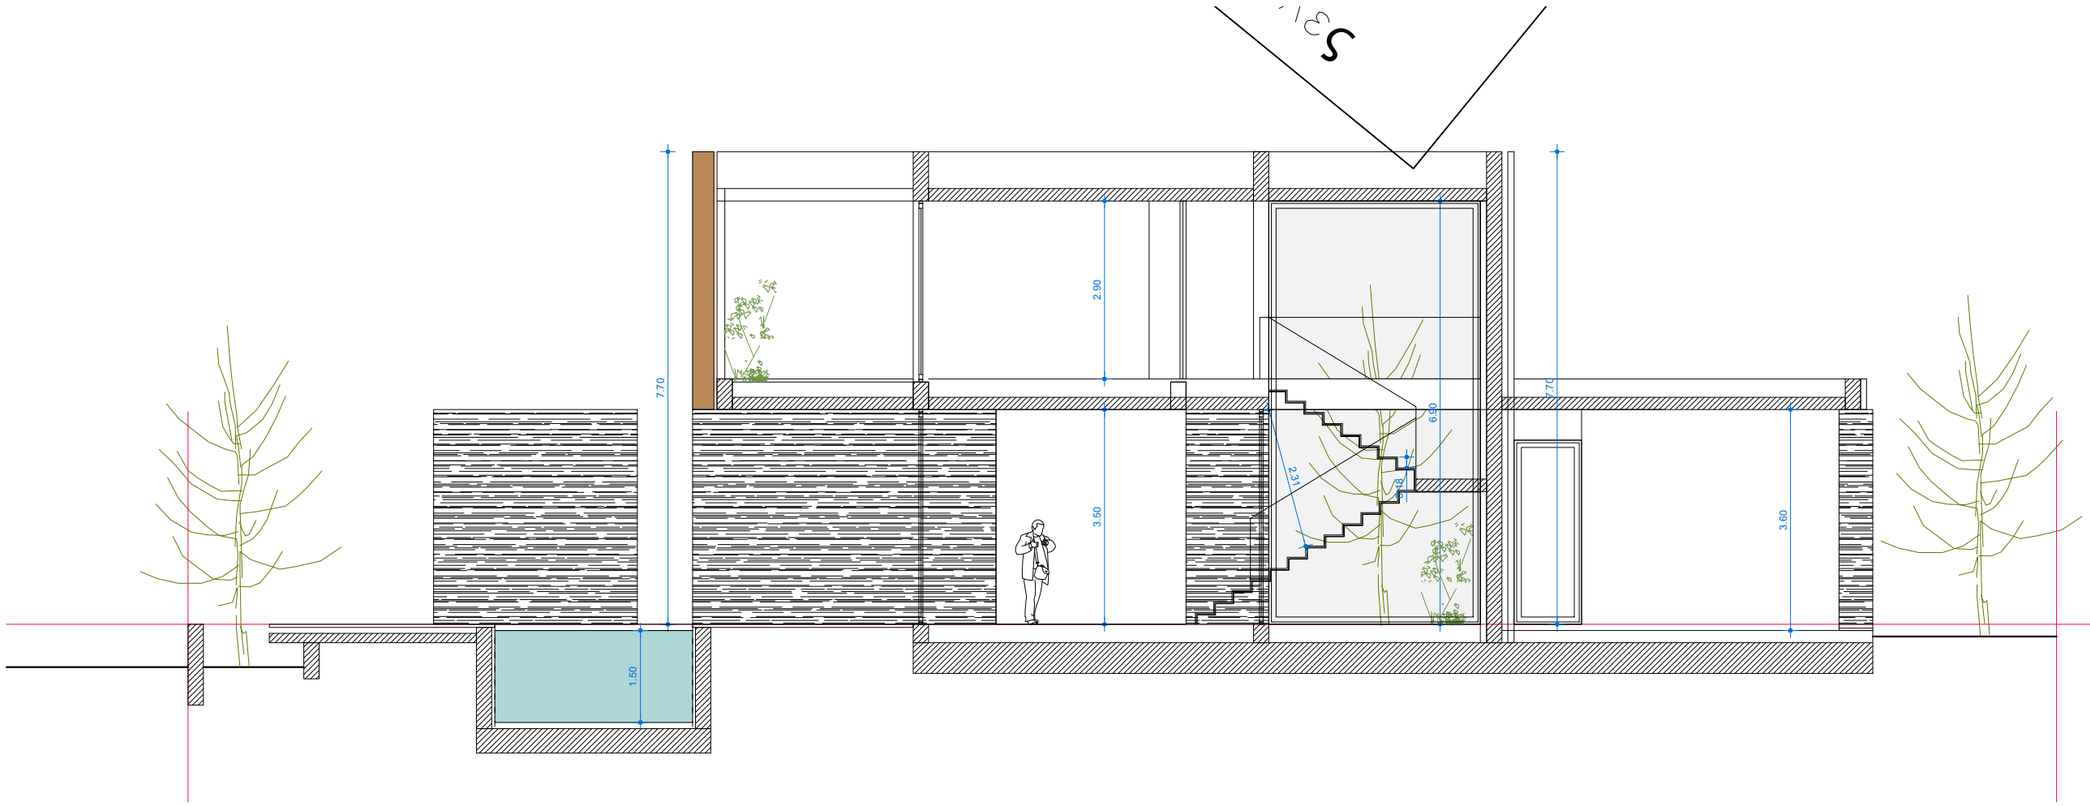

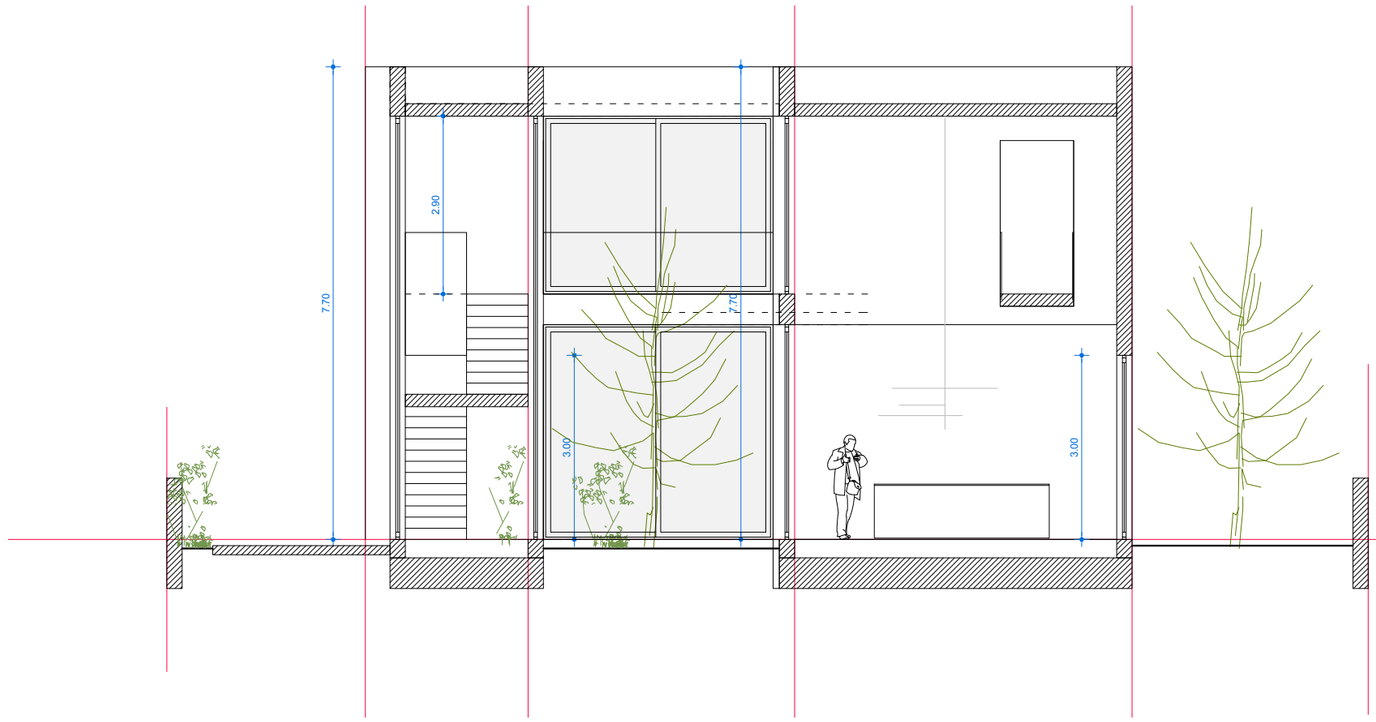

ΕΡΓΟ:

ΔΙΩΡΟΦΗ ΚΑΤΟΙΚΙΑ

ΜΕ ΚΟΛΥΜΒΗΤΙΚΗ ΔΕΞΑΜΕΝΗ

ΘΕΣΗ:

ΠΕΓΕΙΑ

ΣΤΑΔΙΟ ΜΕΛΕΤΗΣ :

ΠΡΟΜΕΛΕΤΗ

ΜΕΛΕΤΗΤΕΣ ΑΡΧ/ΝΕΣ:

ΧΡΙΣΤΙΑΝΑ ΚΑΡΑΓΙΩΡΓΗ

ΑΡΧΙΤΕΚΤΟΝΑΣ ΕΜΠ

ΑΜ ΕΤΕΚ Α120884 | Τ +35799548292
Ε christiana.karagiorgi@gmail.com
Α 2| Grammou| Ap103| 8047| Paphos

ΜΕΛΕΤΗΤΕΣ ΣΤΑΤΙΚΩΝ

ΜΕΛΕΤΗΤΕΣ ΜΗΧΑΝ/ΚΩΝ

ΜΕΛΕΤΗΤΕΣ ΗΛ/ΚΩΝ

ΘΕΜΑ ΠΙΝΑΚΑ:

ΤΟΜΕΣ

ΚΛΙΜΑΚΑ 1:100

ΑΡΙΘΜΟΣ ΣΧΕΔΙΟΥ

A.04

ΗΜΕΡΟΜΗΝΙΑ
10/04/2022

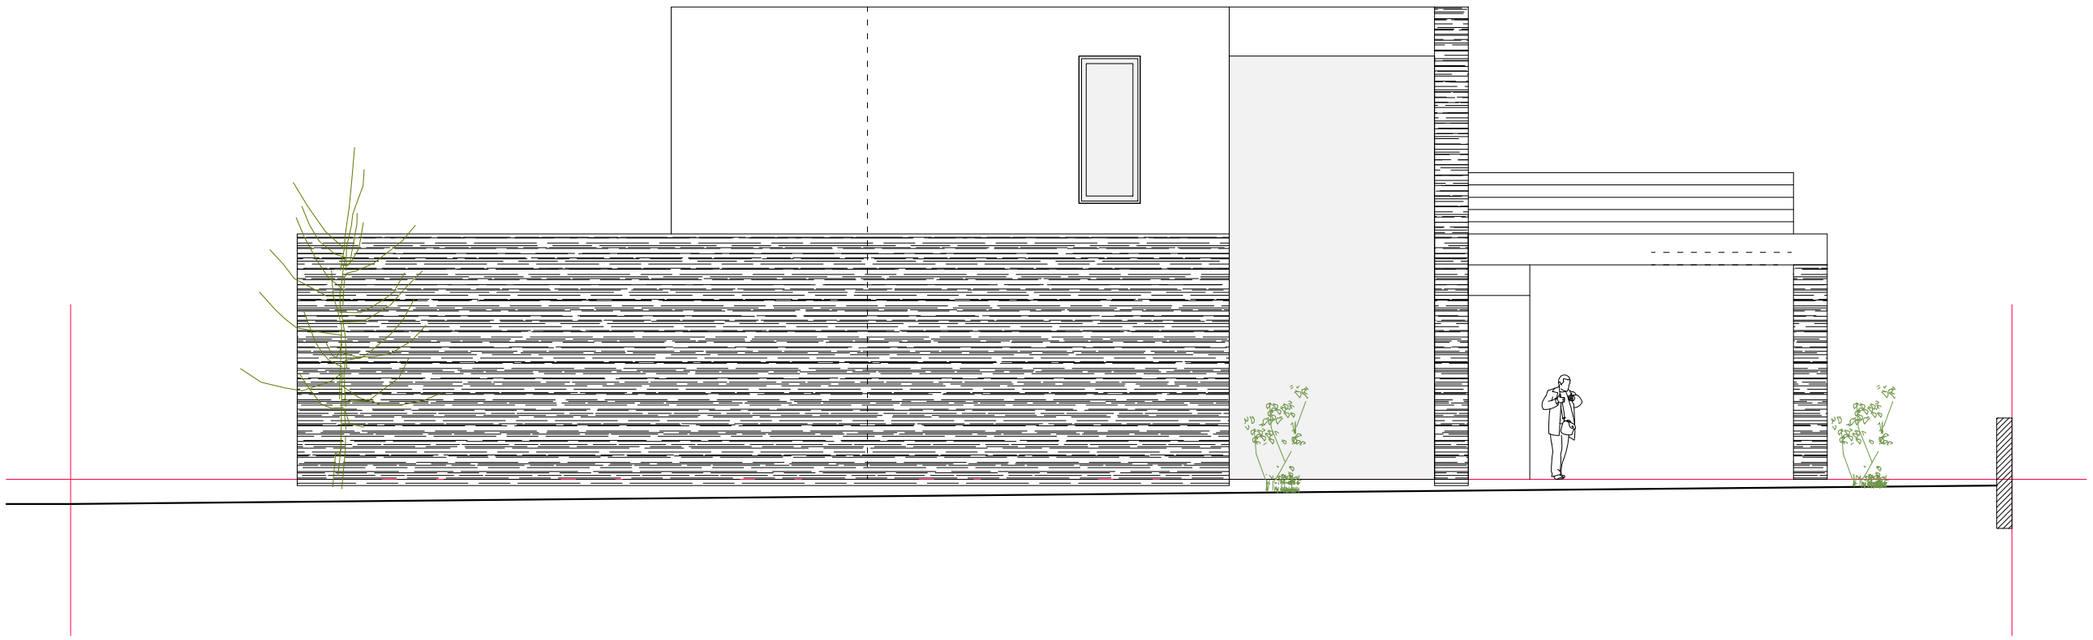

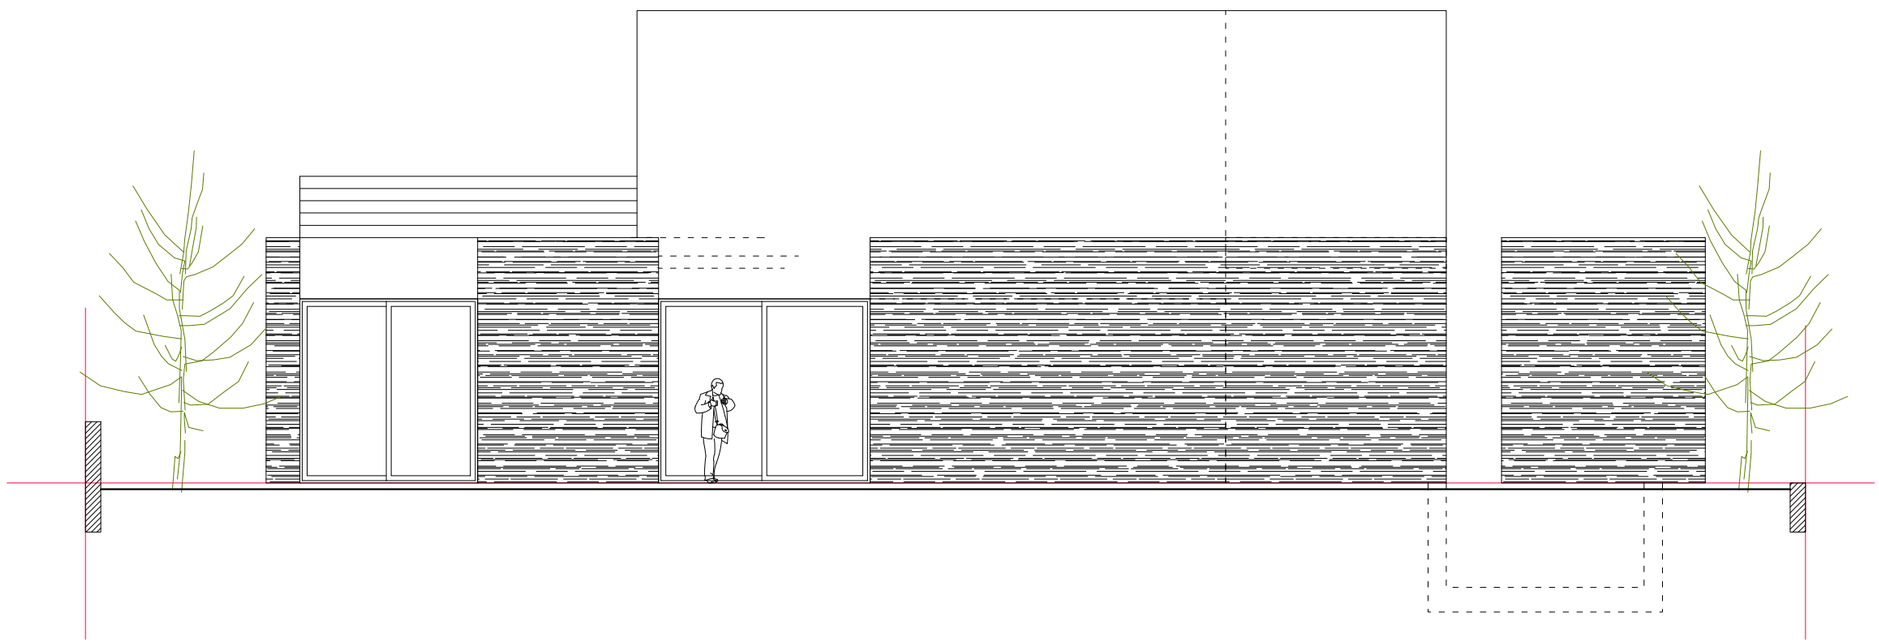

ΕΡΓΟ:

ΔΙΩΡΟΦΗ ΚΑΤΟΙΚΙΑ

ΜΕ ΚΟΛΥΜΒΗΤΙΚΗ ΔΕΞΑΜΕΝΗ

ΘΕΣΗ:

ΠΕΓΕΙΑ

ΣΤΑΔΙΟ ΜΕΛΕΤΗΣ :

ΠΡΟΜΕΛΕΤΗ

ΜΕΛΕΤΗΤΕΣ ΑΡΧ/ΝΕΣ:

ΧΡΙΣΤΙΑΝΑ ΚΑΡΑΓΙΩΡΓΗ

ΑΡΧΙΤΕΚΤΟΝΑΣ ΕΜΠ

ΑΜ ΕΤΕΚ Α120884 | Τ +35799548292
Ε christiana.karagiorgi@gmail.com
Α 2| Grammou| Ap103| 8047| Paphos

ΜΕΛΕΤΗΤΕΣ ΣΤΑΤΙΚΩΝ

ΜΕΛΕΤΗΤΕΣ ΜΗΧΑΝ/ΚΩΝ

ΜΕΛΕΤΗΤΕΣ ΗΛ/ΚΩΝ

ΘΕΜΑ ΠΙΝΑΚΑ:

ΟΨΕΙΣ

ΚΛΙΜΑΚΑ 1:100

ΑΡΙΘΜΟΣ ΣΧΕΔΙΟΥ

A.05

ΗΜΕΡΟΜΗΝΙΑ
10/04/2022

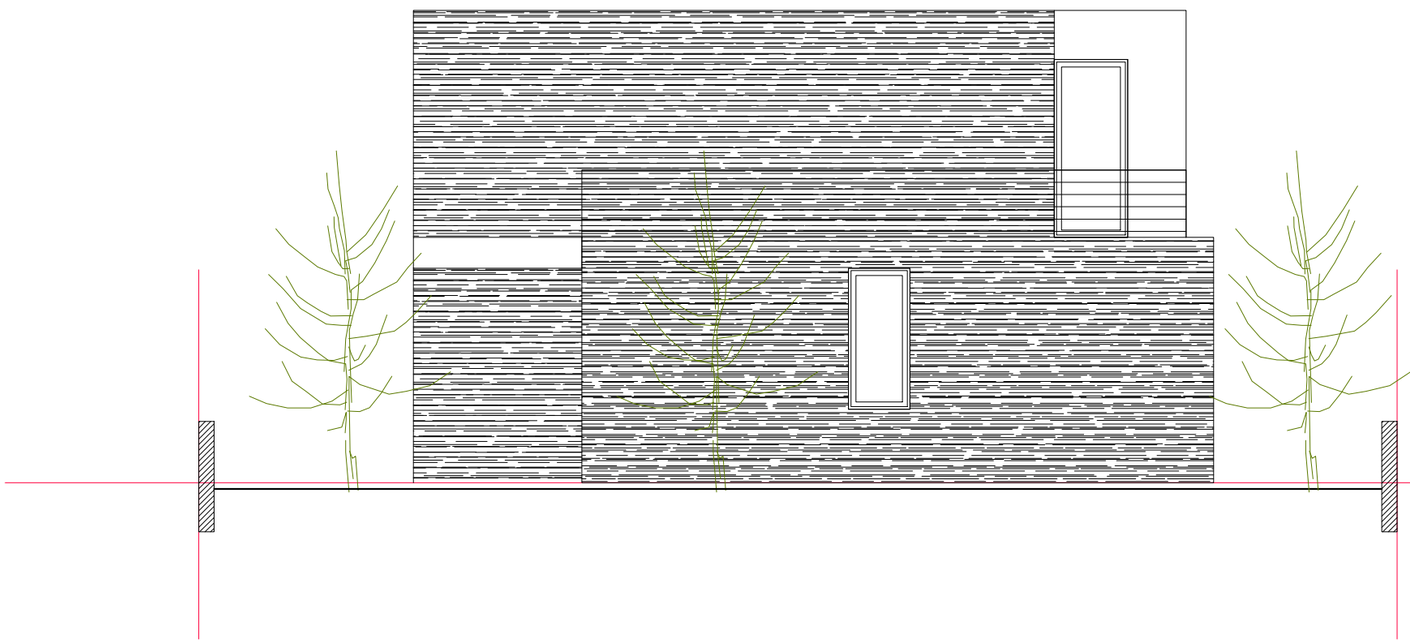

ΕΡΓΟ:

ΔΙΩΡΟΦΗ ΚΑΤΟΙΚΙΑ

ΜΕ ΚΟΛΥΜΒΗΤΙΚΗ ΔΕΞΑΜΕΝΗ

ΘΕΣΗ:

ΠΕΓΕΙΑ

ΣΤΑΔΙΟ ΜΕΛΕΤΗΣ :

ΠΡΟΜΕΛΕΤΗ

ΜΕΛΕΤΗΤΕΣ ΑΡΧ/ΝΕΣ:

ΧΡΙΣΤΙΑΝΑ ΚΑΡΑΓΙΩΡΓΗ

ΑΡΧΙΤΕΚΤΟΝΑΣ ΕΜΠ

ΑΜ ΕΤΕΚ Α120884 | Τ +35799548292
Ε christiana.karagiorgi@gmail.com
Α 2| Grammou| Ap103| 8047| Paphos

ΜΕΛΕΤΗΤΕΣ ΣΤΑΤΙΚΩΝ

ΜΕΛΕΤΗΤΕΣ ΜΗΧΑΝ/ΚΩΝ

ΜΕΛΕΤΗΤΕΣ ΗΛ/ΚΩΝ

ΘΕΜΑ ΠΙΝΑΚΑ:

ΟΨΕΙΣ

ΚΛΙΜΑΚΑ 1:100

ΑΡΙΘΜΟΣ ΣΧΕΔΙΟΥ

A.05

ΗΜΕΡΟΜΗΝΙΑ
10/04/2022